

ΕΦΗΜΕΡΙΣ ΤΗΣ ΚΥΒΕΡΝΗΣΕΩΣ
ΤΗΣ ΕΛΛΗΝΙΚΗΣ ΔΗΜΟΚΡΑΤΙΑΣ

ΑΘΗΝΑ 21 ΝΟΕΜΒΡΙΟΥ 1983 | ΤΕΥΧΟΣ ΤΕΤΑΡΤΟ | ΑΡΙΘΜΟΣ ΦΥΛΛΟΥ 692

ΠΕΡΙΕΧΟΜΕΝΑ

ΠΟΛΕΟΔΟΜΙΑ

ΑΠΟΦΑΣΕΙΣ

ΔΙΟΡΘΩΣΕΙΣ ΣΦΑΛΜΑΤΩΝ

ΠΟΛΕΟΔΟΜΙΑ

ΑΠΟΦΑΣΕΙΣ

Αριθ. ΠΜ/32385 (1)

Χαρακτηρισμός χώρου Δημοτικού Σχολείου Κοινότητας Περιβολακίου Ν. Θεσσαλονίκης.

Ο ΝΟΜΑΡΧΗΣ ΘΕΣΣΑΛΟΝΙΚΗΣ

Έχοντας υπόψη:

1. Τις διατάξεις του από 17.7.1923 Ν. Δ/τος (ΦΕΚ 228/τ.Α' 1923) «περί σχεδίου πόλεων κ.λ.π.» όπως μεταγενέστερα τροποποιήθηκαν και συμπληρώθηκαν.

2. Τις διατάξεις του Ν. 3200/55 «περί Διοικητικής Αποκεντρώσεως» όπως τροποποιήθηκαν και συμπληρώθηκαν μεταγενέστερα.

3. Τις διατάξεις του Α.Ν. 314/68 (ΦΕΚ 47/2 Α' 1968) «περί παροχής εις τον Υπουργόν Βορείου Ελλάδος και τους Νομάρχας αρμοδιότητας επί θεμάτων εγκρίσεως, επεκτάσεως και τροποποιήσεως σχεδίων πόλεων και κωμών, όπως τροποποιήθηκαν με το Ν.Δ. 1018/71 (ΦΕΚ 220/τ. Α' 1971).

4. Τις διατάξεις του Ν. 1032/1980 (ΦΕΚ 57/τ.Α' 1980) «περί συστάσεως Υπουργείου Χωροταξίας, Οικισμού και Περιβάλλοντος και ειδικότερα των άρθρων 2, 3 και 7 αυτού.

5. Την απόφαση Γ. 3702/235/12.2.79 του Υπουργείου Δημ. Έργων.

6. Το Ν. 622/1977 και ειδικτερα το άρθρο 4 παρ. 2.

7. Την 94/27.9.83 πράξη Γνωμοδότησης του Συμβουλίου Χωροταξίας, Οικισμού και Περιβάλλοντος Νομού Θεσ/νίκης υπέρ της υπόψη έγκρισης, αποφασίζουμε:

Εγκρίνουμε τον χαρακτηρισμό του χώρου του Δημοτικού Σχολείου της Κοινότητας Περιβολακίου, όπως φαίνεται με τα στοιχεία Α.Β.Γ.Δ.Ε.Ζ.Α στο θεωρημένο από το Διευθυντή Πολεοδομίας σχέδιο με κλίμακα 1:500.

Η απόφαση αυτή να δημοσιευθεί στην Εφημερίδα της Κυβέρνησης και θα ισχύει μετά τη δημοσίευσή της.

Θεσσαλονίκη, 14 Οκτωβρίου 1983

Ο Νομάρχης
ΛΥΚΟΥΡΓΟΣ ΣΑΚΕΛΛΑΡΗΣ

Δ/ΝΣΗ ΤΕΧΝΙΚΩΝ ΥΠΗΡΕΣΙΩΝ ΤΜΗΜΑ: ΣΧΟΛΙΚΑ ΚΤΗΡΙΑ / ΓΡΑΦΕΙΟ: ΓΗΠΕΔΩΝ	ΑΡ. ΜΕΛΕΤ.
ΕΡΓΟ: ΤΟΠΟΓΡΑΦΙΚΟ ΔΙΑΓΡΑΜΜΑ ΟΙΚΟΠΕΔΟΥ ΔΗΜΟΤΙΚΟΥ ΣΧΟΛΕΙΟΥ ΠΕΡΙΒΟΛΑΚΙΟΥ	ΑΡ. ΣΧΕΔΙΟΥ
Σύνταξη: Η. Ουτσινου Χ. Κατσιρμα	ΚΛΙΜΑΚΑ
Σχεδίαση: Χ. Κατσιρμα	1:500

ΝΟΜΑΡΧΙΑ ΘΕΣΣΑΛΟΝΙΚΗΣ
Συνοδεύει την Αρ/ΠΗ 32315/13 Απόφαση του Νομάρχη Θεσσαλονίκης
Θεσσαλονίκη 1983
Ο ΔΙΕΥΘΥΝΤΗΣ
Γ. Δ. ΓΑΪΤΑΝΑΚΗΣ

Χώρος για ανέγερση Δημοτικού Σχολείου ΑΒΓΔΕΖΑ Εμβαδόν 3998.50 m²

Α Λ Σ Ο Σ

διανομή

10

8

9

4



73

65

66

ΥΠΟΥΡΓΕΙΟ

Αριθ. Γ 49819/85

Αθήνα 13 Σεπτεμβρίου 1985


Β. ΓΡΥΛΛΗ

ΥΠΟ

ΧΩΡΟΤΑΞΙΑΣ

Κλίμαξ 1:1000 πινακίδα 510-550

ΤΟΠΟΓΡΑΦΙΚΟΣ ΧΑΡΤΗΣ	
Σύνταξις	ΥΠΗΡΕΣΙΑ ΤΟΠΟΓΡΑΦΗΣΕΩΝ & ΚΤΗΜΑΤΟΛΟΓΙΟΥ
Χρόνος συντάξεως	1974
Μέθοδος συντάξεως	ΦΩΤΟΓΡΑΜΜΕΤΡΙΚΩΣ
ΠΕΡΙΟΧΗ	ΑΘΗΝΩΝ
ΝΟΜΟΣ	ΑΤΤΙΚΗΣ

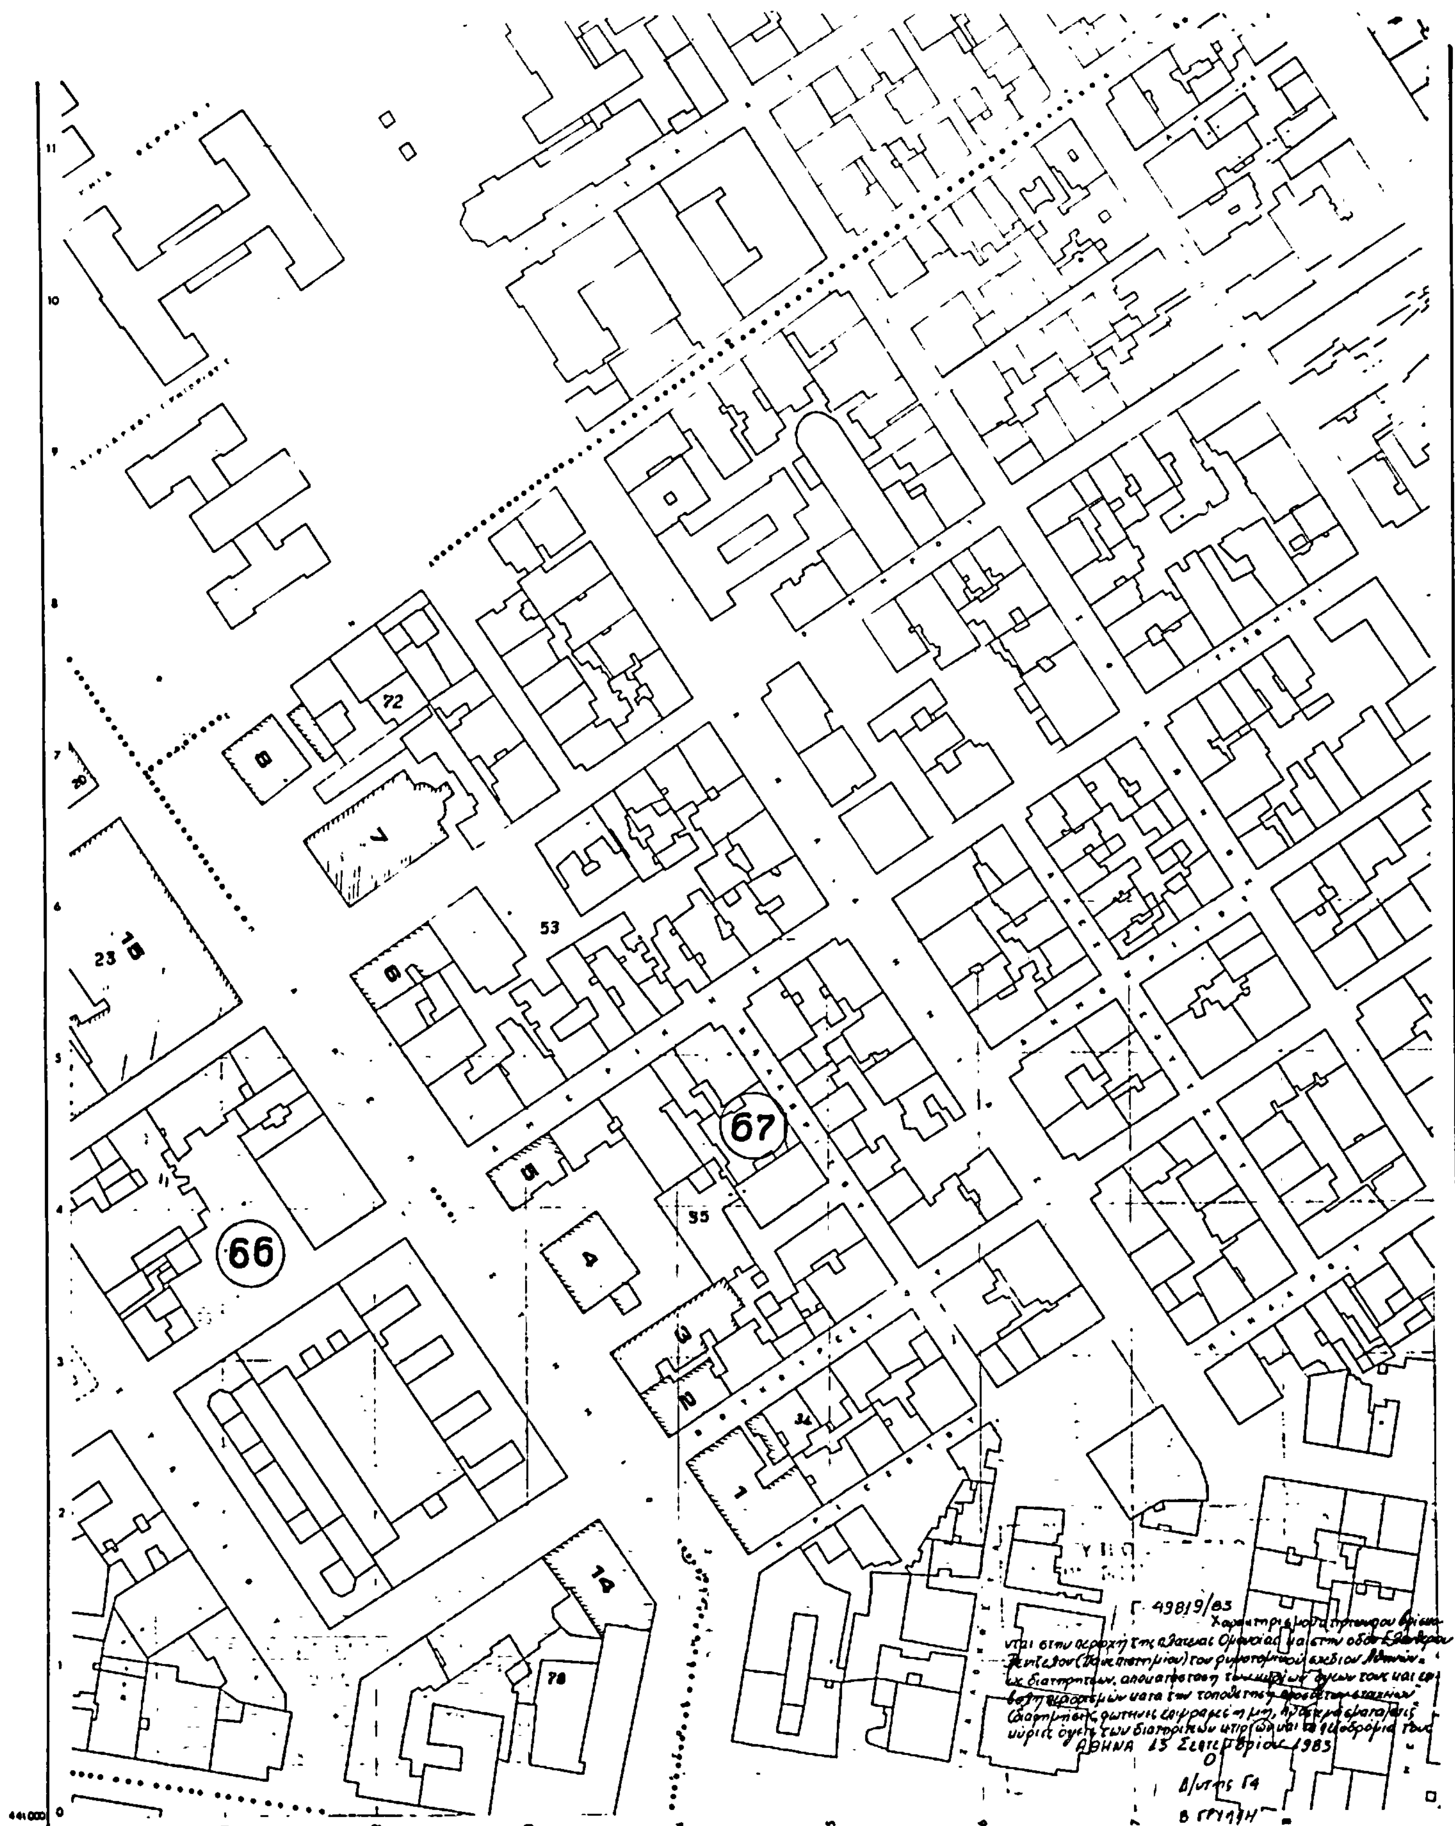

Κλîμαξ 1:1000 πινακίδα 552-573-571 551

ΤΟΠΟΓΡΑΦΙΚΟΣ ΧΑΡΤΗΣ	
Σύνταξις	ΥΠΗΡΕΣΙΑ ΤΟΠΟΓΡΑΦΗΣΕΩΝ & ΚΤΗΜΑΤΟΛΟΓΙΟΥ
Χρόνος συντάξεως	1974
Μέθοδος συντάξεως	ΦΩΤΟΓΡΑΜΜΕΤΡΙΚΩΣ
ΠΕΡΙΟΧΗ	ΑΘΗΝΩΝ
ΝΟΜΟΣ	ΑΤΤΙΚΗΣ

66

71

ΠΛΑΤΕΙΑ ΚΑΡΥΤΣΗ

ΑΓΙΟΣ ΓΕΩΡΓΙΟΣ

ΠΛΑΤΕΙΑ ΚΑΠΝΙΚΑΡΕΑΣ



Κλίμαξ 1:1000 πιναιιίδα 531, 551

ΤΟΠΟΓΡΑΦΙΚΟΣ ΧΑΡΤΗΣ	
Σύνταξις	ΥΠΗΡΕΣΙΑ ΤΟΠΟΓΡΑΦΗΣΕΩΝ & ΚΤΗΜΑΤΟΛΟΓΙΟΥ
Χρόνος συντάξεως	1974
Μέθοδος συντάξεως	ΦΩΤΟΓΡΑΜΕΤΡΙΚΗ
ΠΕΡΙΟΧΗ	ΑΘΗΝΩΝ
ΝΟΜΟΣ	ΑΤΤΙΚΗΣ

72

1

13

71

12

11

20

10

66

Ε 496/9/85

ΔΙΕΥΘΥΝΤΗΣ

Κλίμαξ 1:1000 *πιναιίδα 511-531*

ΤΟΠΟΓΡΑΦΙΚΟΣ ΧΑΡΤΗΣ	
Σύνταξις	ΥΠΗΡΕΣΙΑ ΤΟΠΟΓΡΑΦΗΣΕΩΝ & ΚΤΗΜΑΤΟΛΟΓΙΟΥ
Χρονος συντάξεως	1974
Μεθοδος συνταξεως	ΦΩΤΟΓΡΑΜΕΤΡΙΚΩΣ
ΠΕΡΙΟΧΗ	ΑΘΗΝΩΝ
ΝΟΜΟΣ	ΑΤΤΙΚΗΣ

ΥΠΟΥΡΓΕΙΟ
ΧΩΡ/ΞΙΑΣ. ΟΙΚΙΣΜΟΥ & ΠΕΡΙΒΑΛΛΟΝΤΟΣ
ΑΡΙΘ. ΠΡΩΤΟΚ. Ε 49819/83
ΑΘΗΝΑ
Ο ΔΙΕΥΘΥΝΤΗΣ

ΥΠΟΥΡΓΕΙΟ
ΧΩΡΟΤΑΞΙΑΣ ΟΙΚΙΣΜΟΥ & ΠΕΡΙΒΑΛΛΟΝΤΟΣ

Κλίμαξ 1:1000 *Πινακίδα 511*

ΤΟΠΟΓΡΑΦΙΚΟΣ ΧΑΡΤΗΣ	
Σύνταξις	ΥΠΗΡΕΣΙΑ ΤΟΠΟΓΡΑΦΗΣΕΩΝ & ΚΤΗΜΑΤΟΛΟΓΙΟΥ
Χρόνος συντάξεως	1974
Μέθοδος συντάξεως	ΦΩΤΟΓΡΑΜΜΕΤΡΙΚΗ
ΠΕΡΙΟΧΗ	ΑΘΗΝΩΝ
ΝΟΜΟΣ	ΑΤΤΙΚΗΣ

ΔΙΟΡΘΩΣΕΙΣ ΣΦΑΛΜΑΤΩΝ

(2)

Στο ΦΕΚ 503/Δ/7.10.83 που δημοσιεύθηκε το από 13.9.83 προεδρικό Διάταγμα περί χαρακτηρισμού κτιρίων που βρίσκονται στην περιοχή της Πλατείας Ομονοίας και στην οδό Ελευθερίου Βενιζέλου (Πανεπιστημίου) του ρυμοτομικού σχεδίου Αθηνών ως διατηρητέων, αποκατάσταση των κυρίων όψεών τους και επιβολή περιορισμών κατά την τοποθέτηση προσθέτων στοιχείων (διαφημίσεις φωτεινές ή μη επιγραφές προστεγάσματα) στις κύριες όψεις των διατηρητέων κτιρίων και τα πεζοδρόμιά τους, προστίθενται: τα 5 σχετικά διαγράμματα που συνοδεύουν το προεδρικό Διάταγμα διότι εκ παραδρομής δεν δημοσιεύθηκαν.

(Απ' το Υπ. Χ.Ο.Π.)

ΑΠΟ ΤΟ ΕΘΝΙΚΟ ΤΥΠΟΓΡΑΦΕΙΟ